
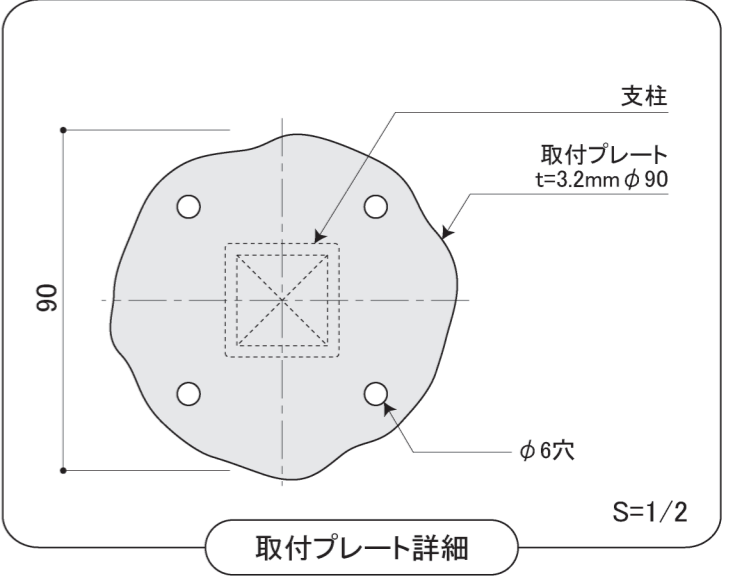


塗装色	ブラック
使用環境	屋内

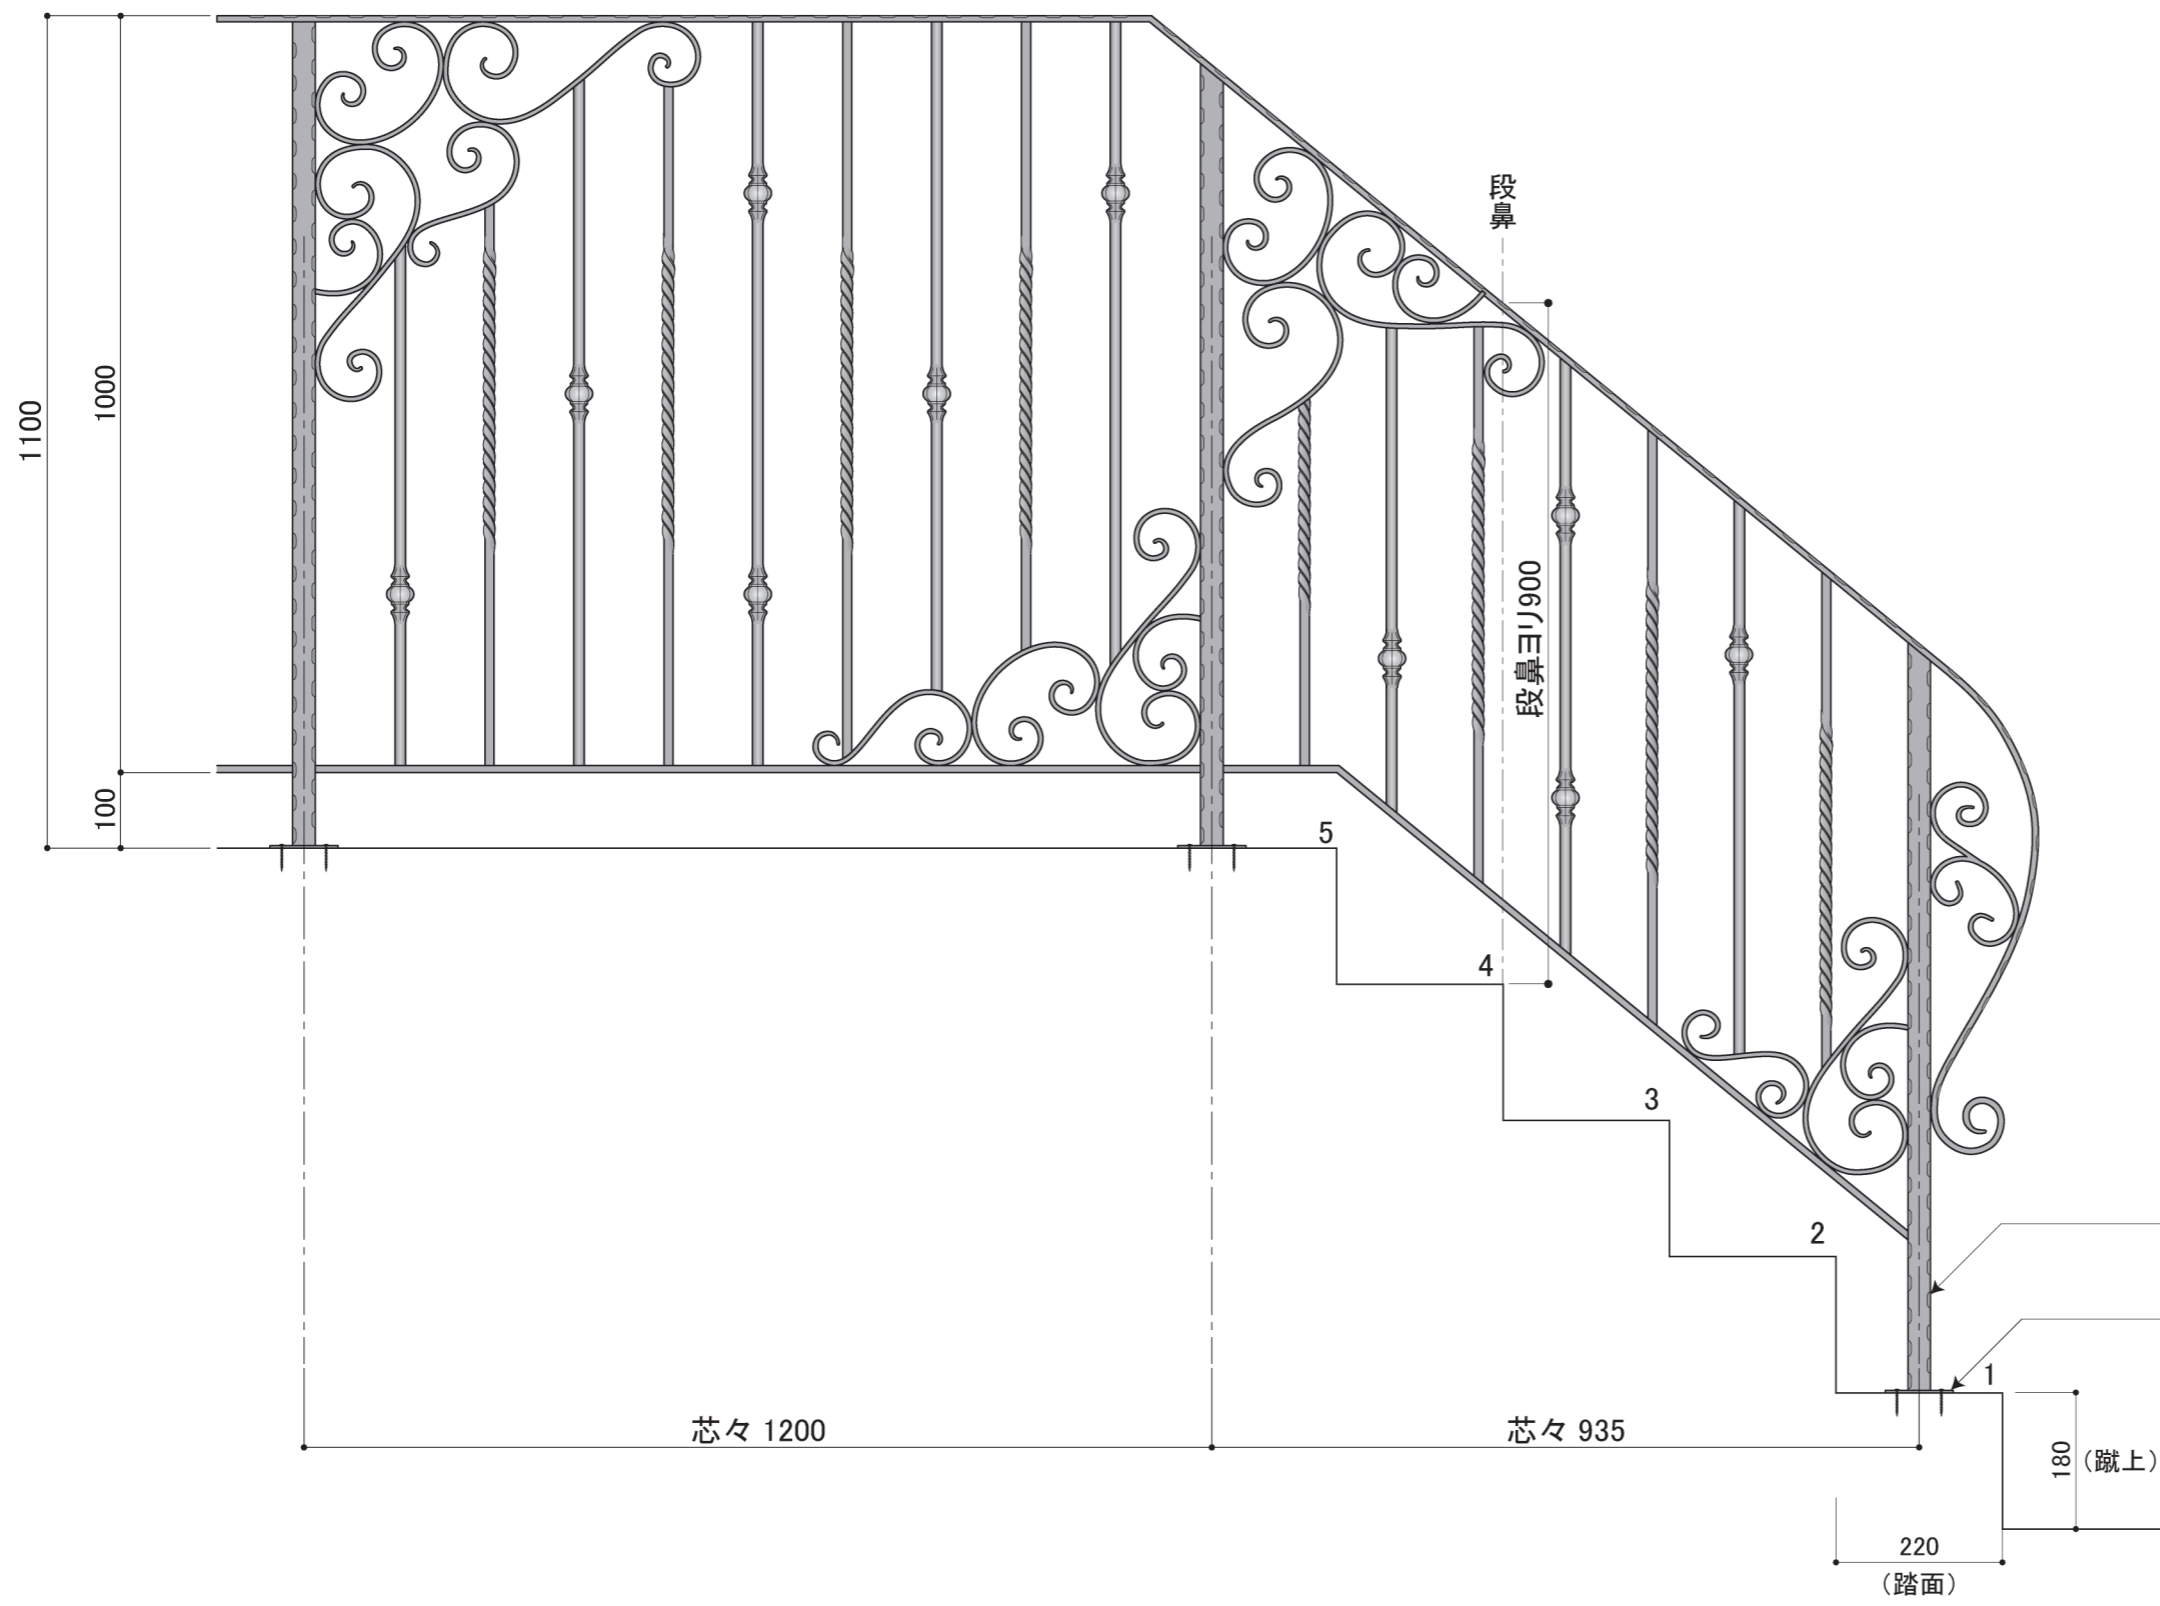

支柱
取付プレート
t=3.2mm φ90