
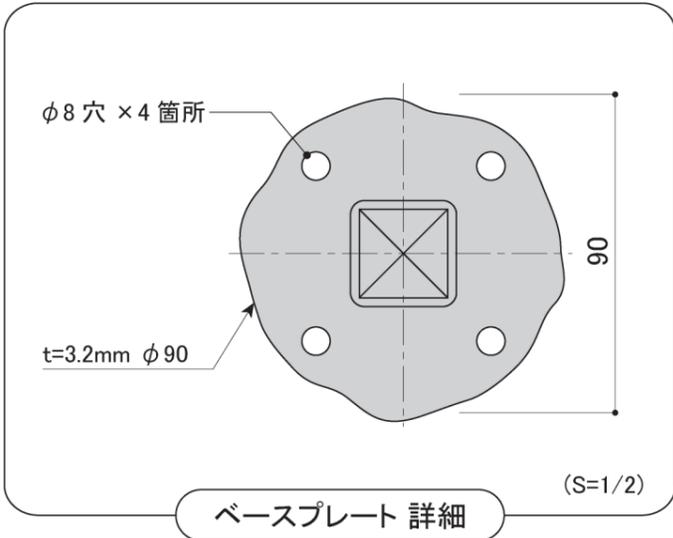
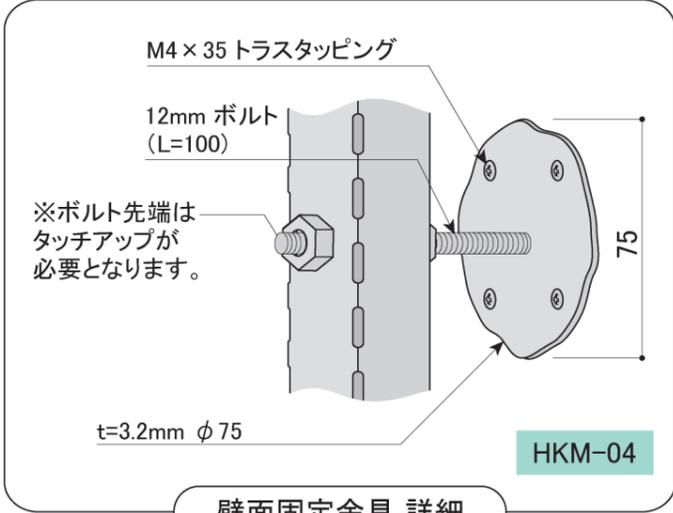




※下記図面はビス止め仕様【BF-S01-A】  
(取付方法は別紙参照)

塗装色	ブラック
使用環境	屋外

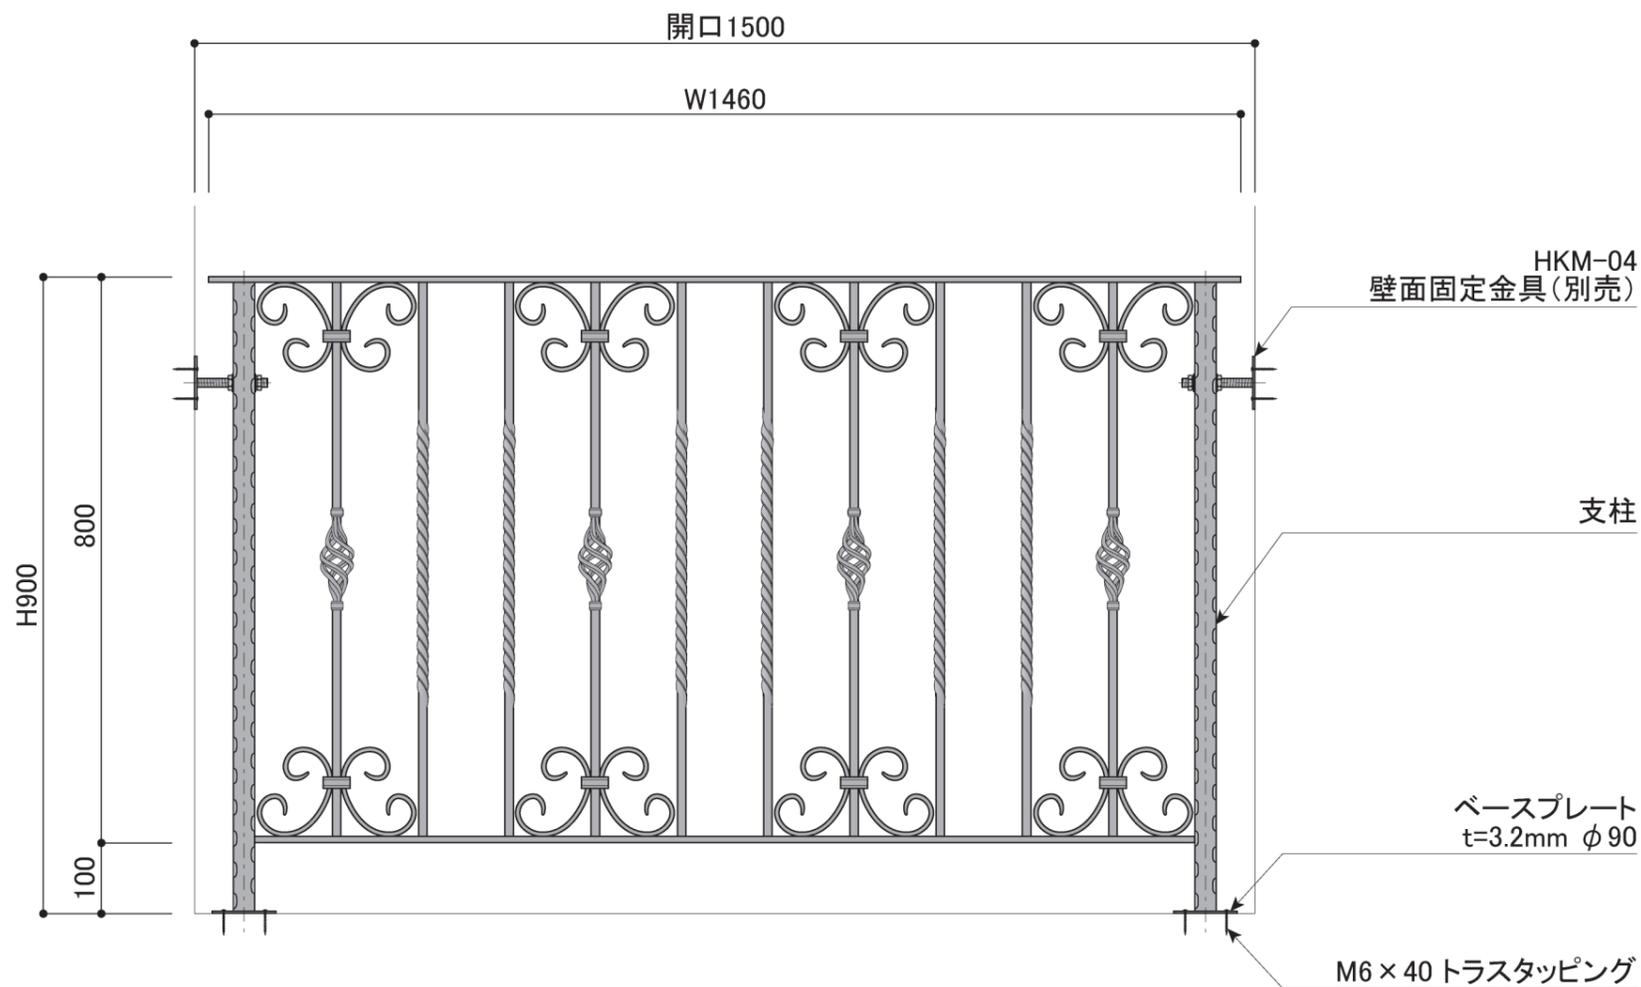


※下記図面はビス止め仕様【BF-S01-A】  
(取付方法は別紙参照)

塗装色	ブラック
使用環境	屋外

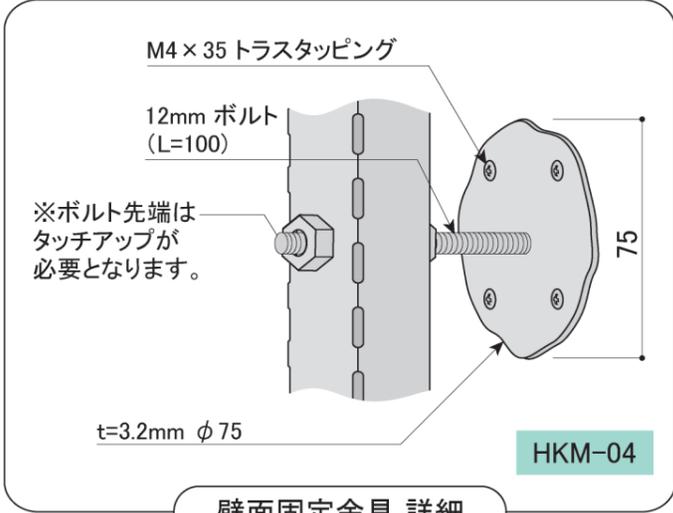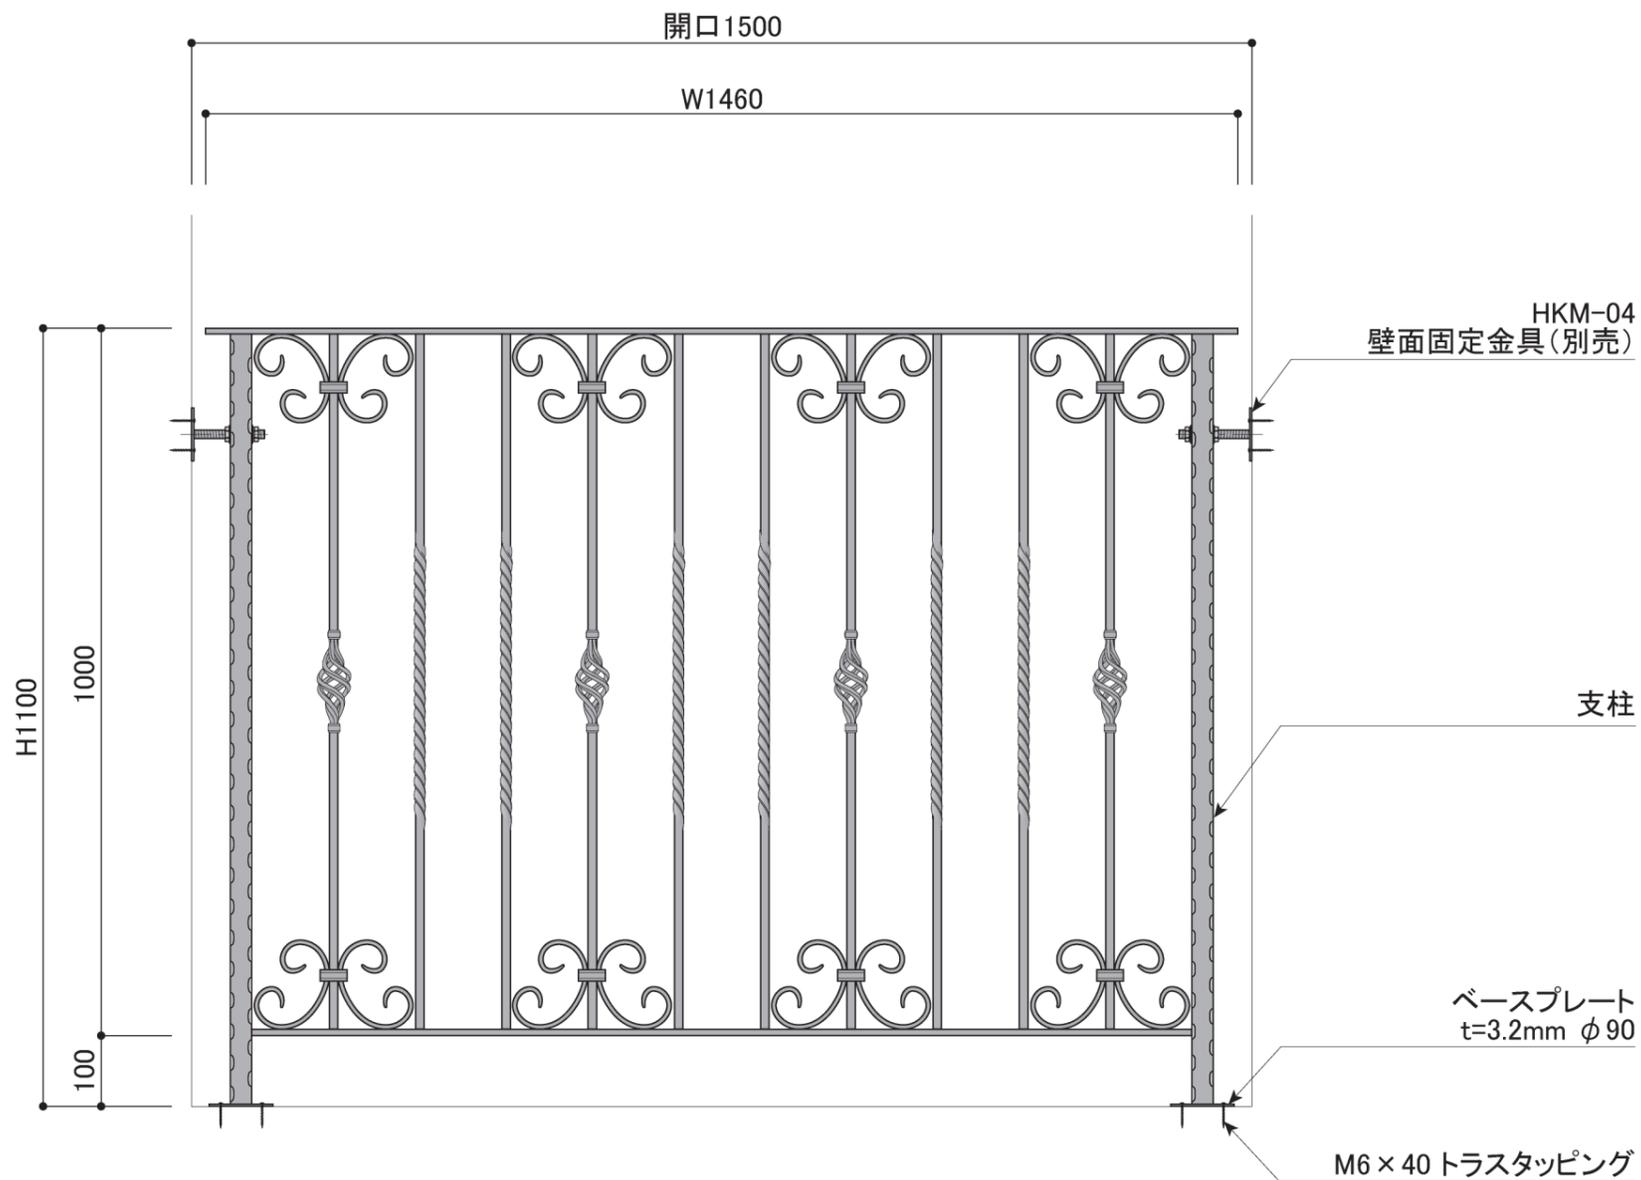

壁面固定金具 詳細

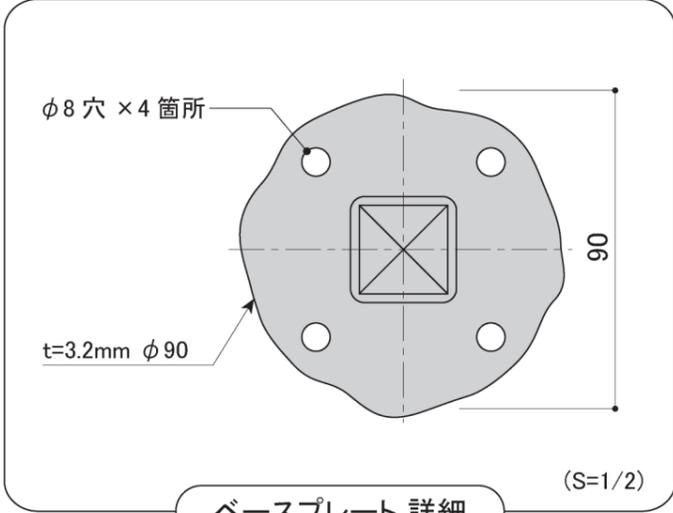

ベースプレート 詳細