



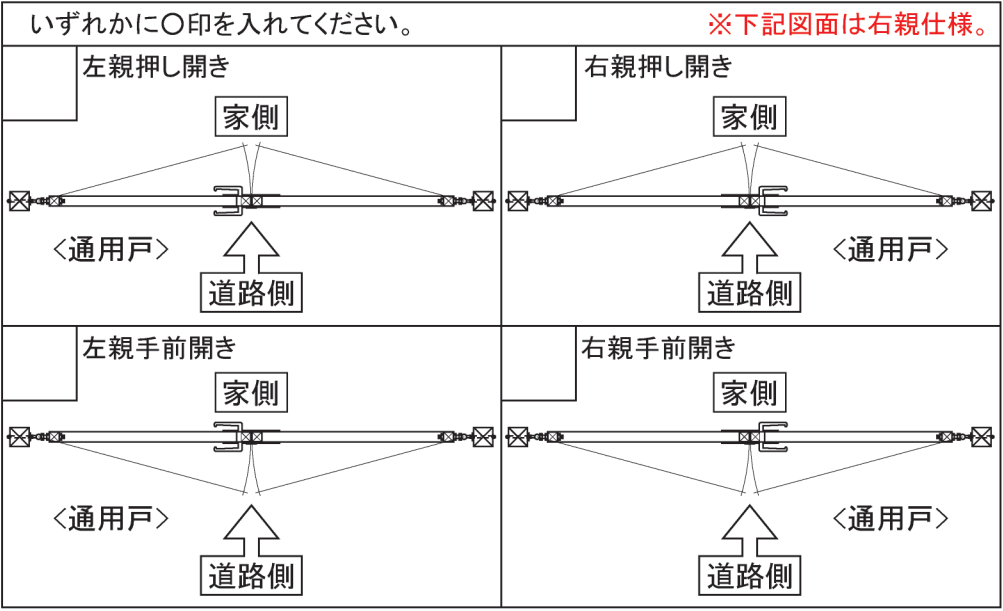


塗装色	ブラック
メッキ	屋外

※本図面は著作権により保護されています。
無断での複製・配布を禁止します。

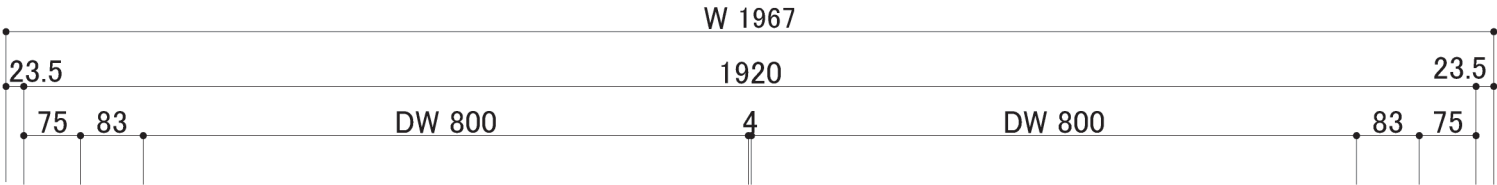

戸当り

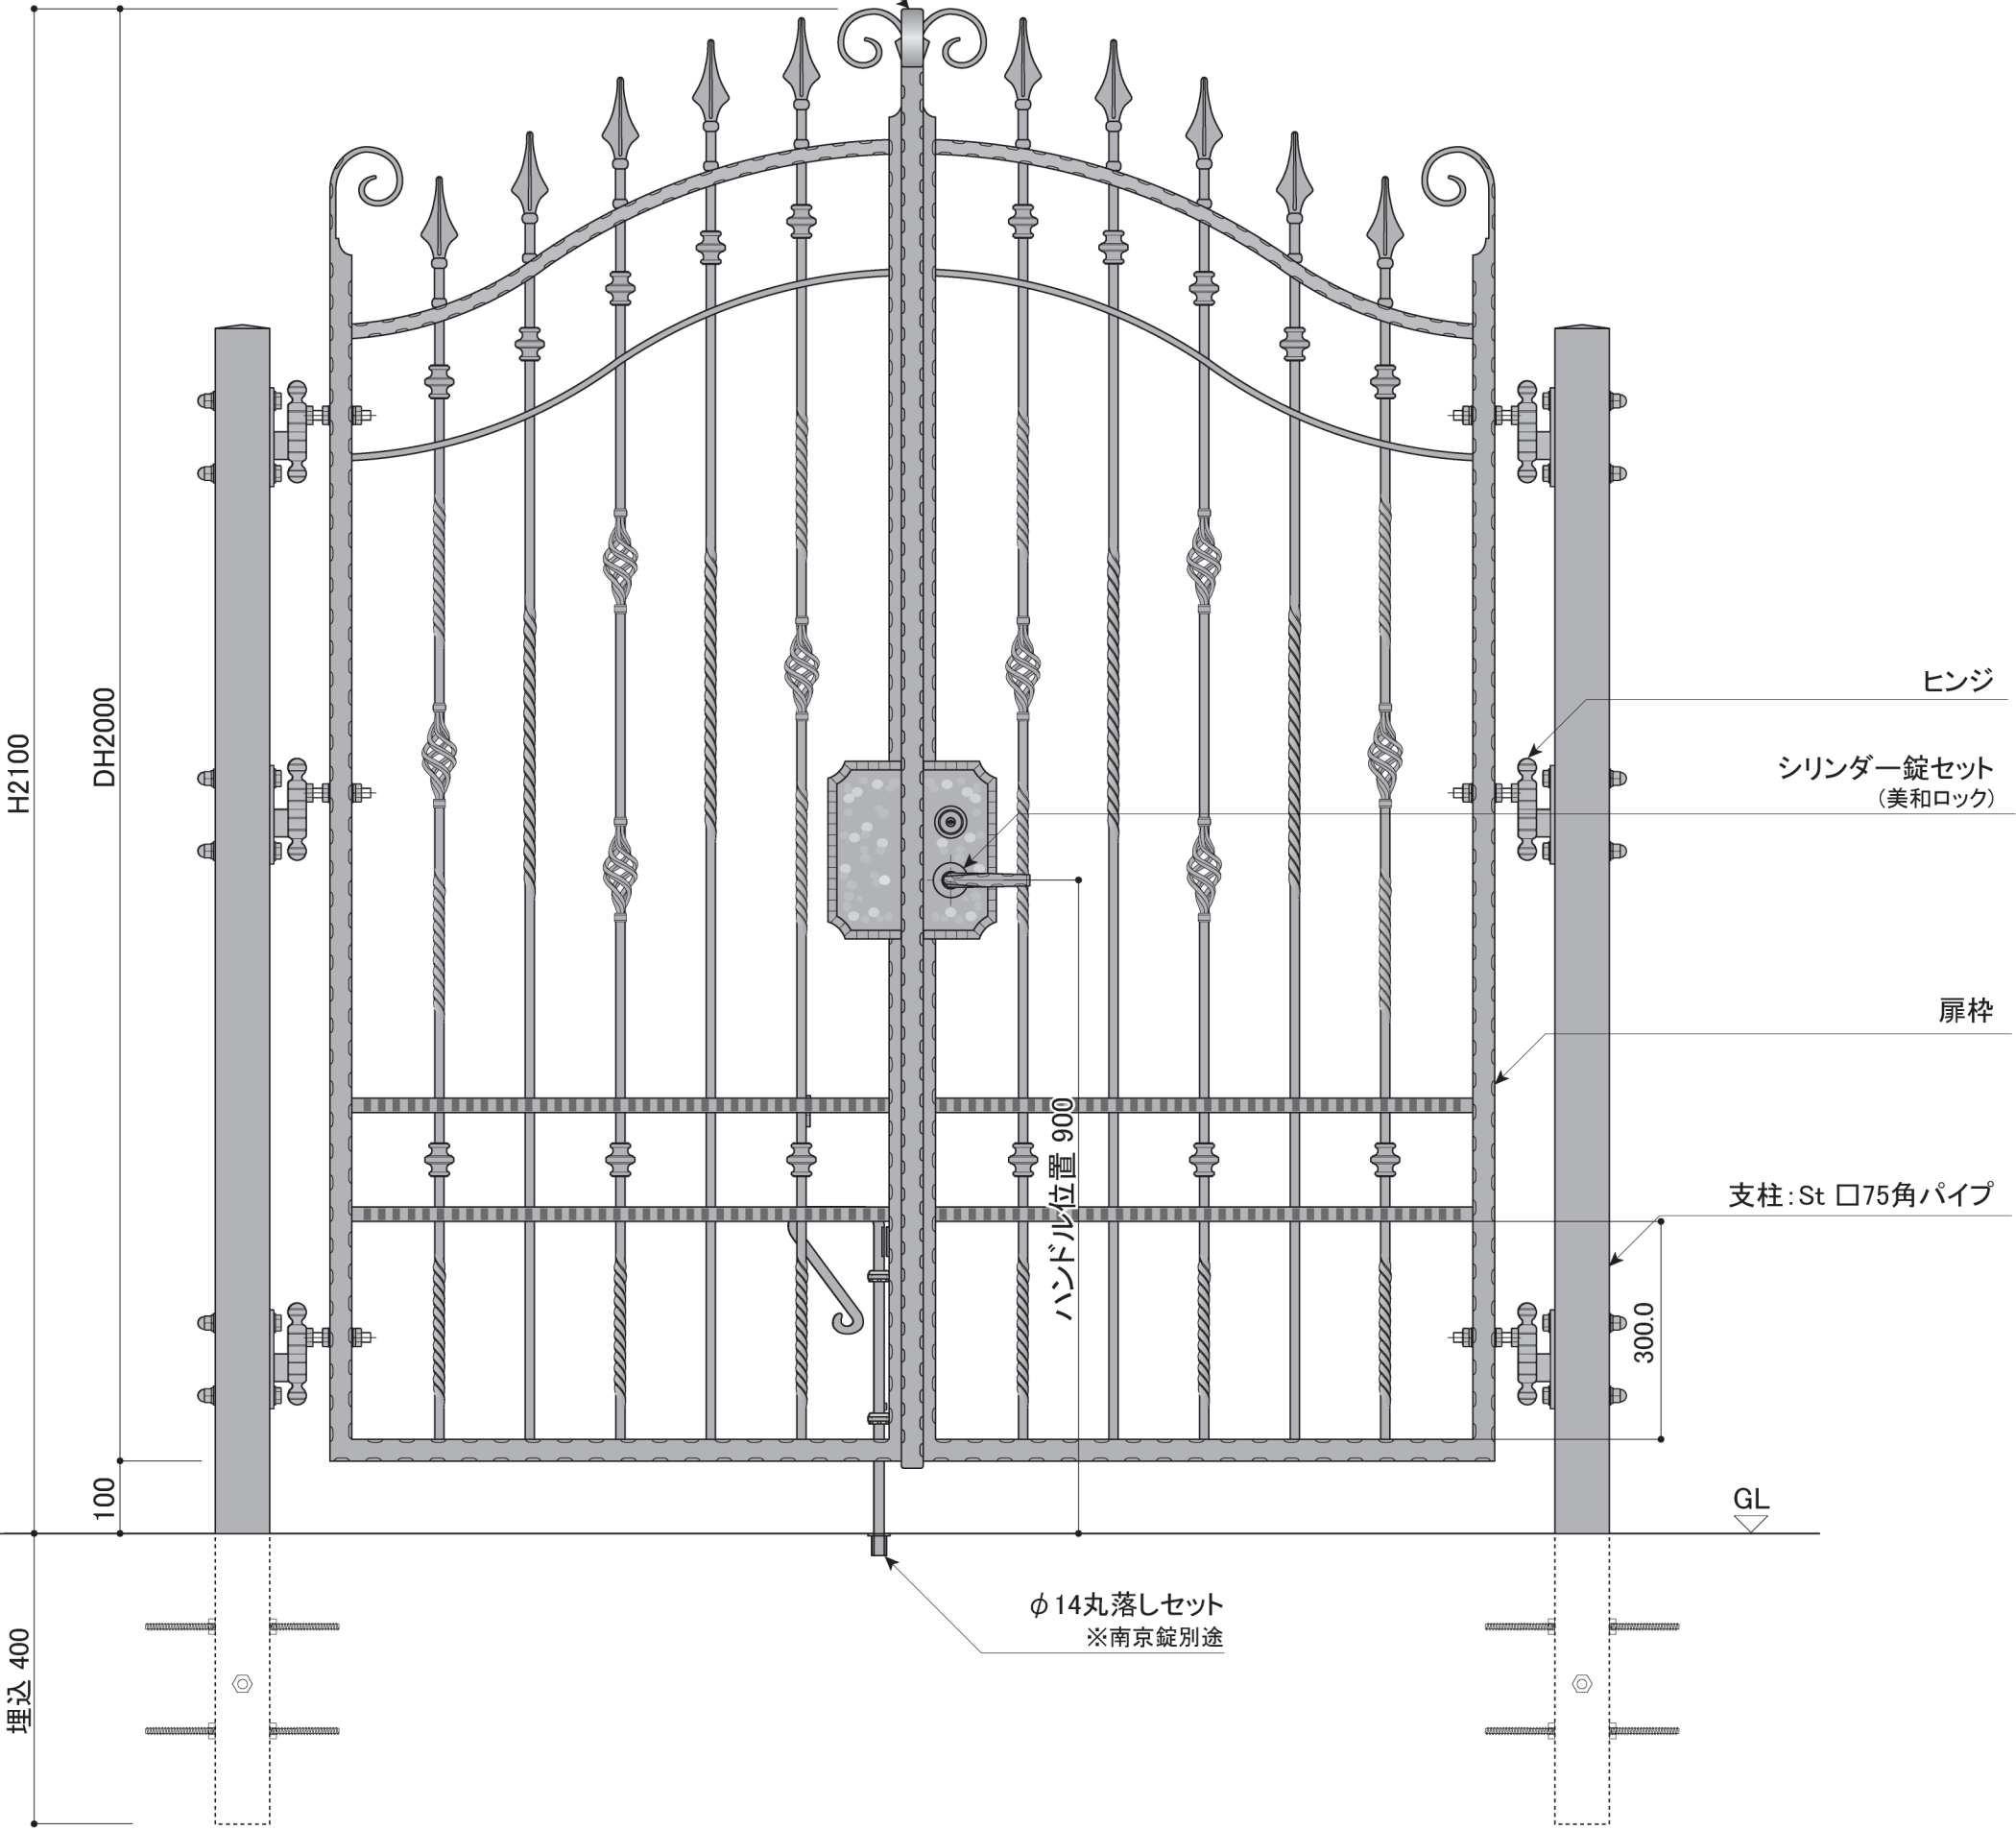

DECORATED EUROPEAN WROUGHT IRON & SIGN

METAL CREATE

株式会社 メタルクリエイト TEL:03-3655-7771 FAX:03-3653-7000

PROJECT NAME アイアン製門扉

SUBJECT 品番 : G-2064-W

DIRECTOR


DRAWN WATANABE

DATE

25/06/11



NO.

SCALE 1/10

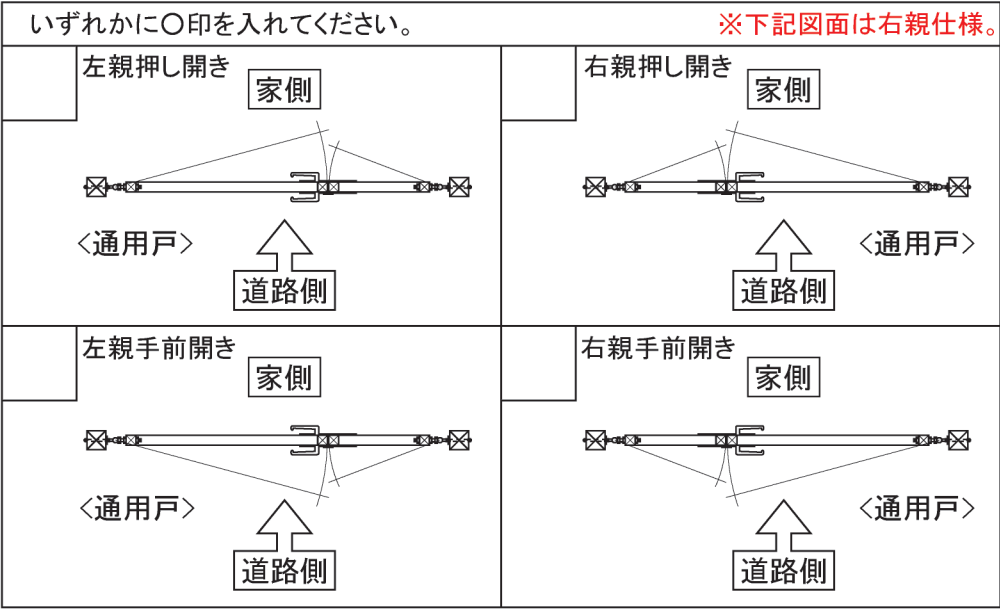

塗装色	ブラック
メッキ	屋外

※本図面は著作権により保護されています。
無断での複製・配布を禁止します。

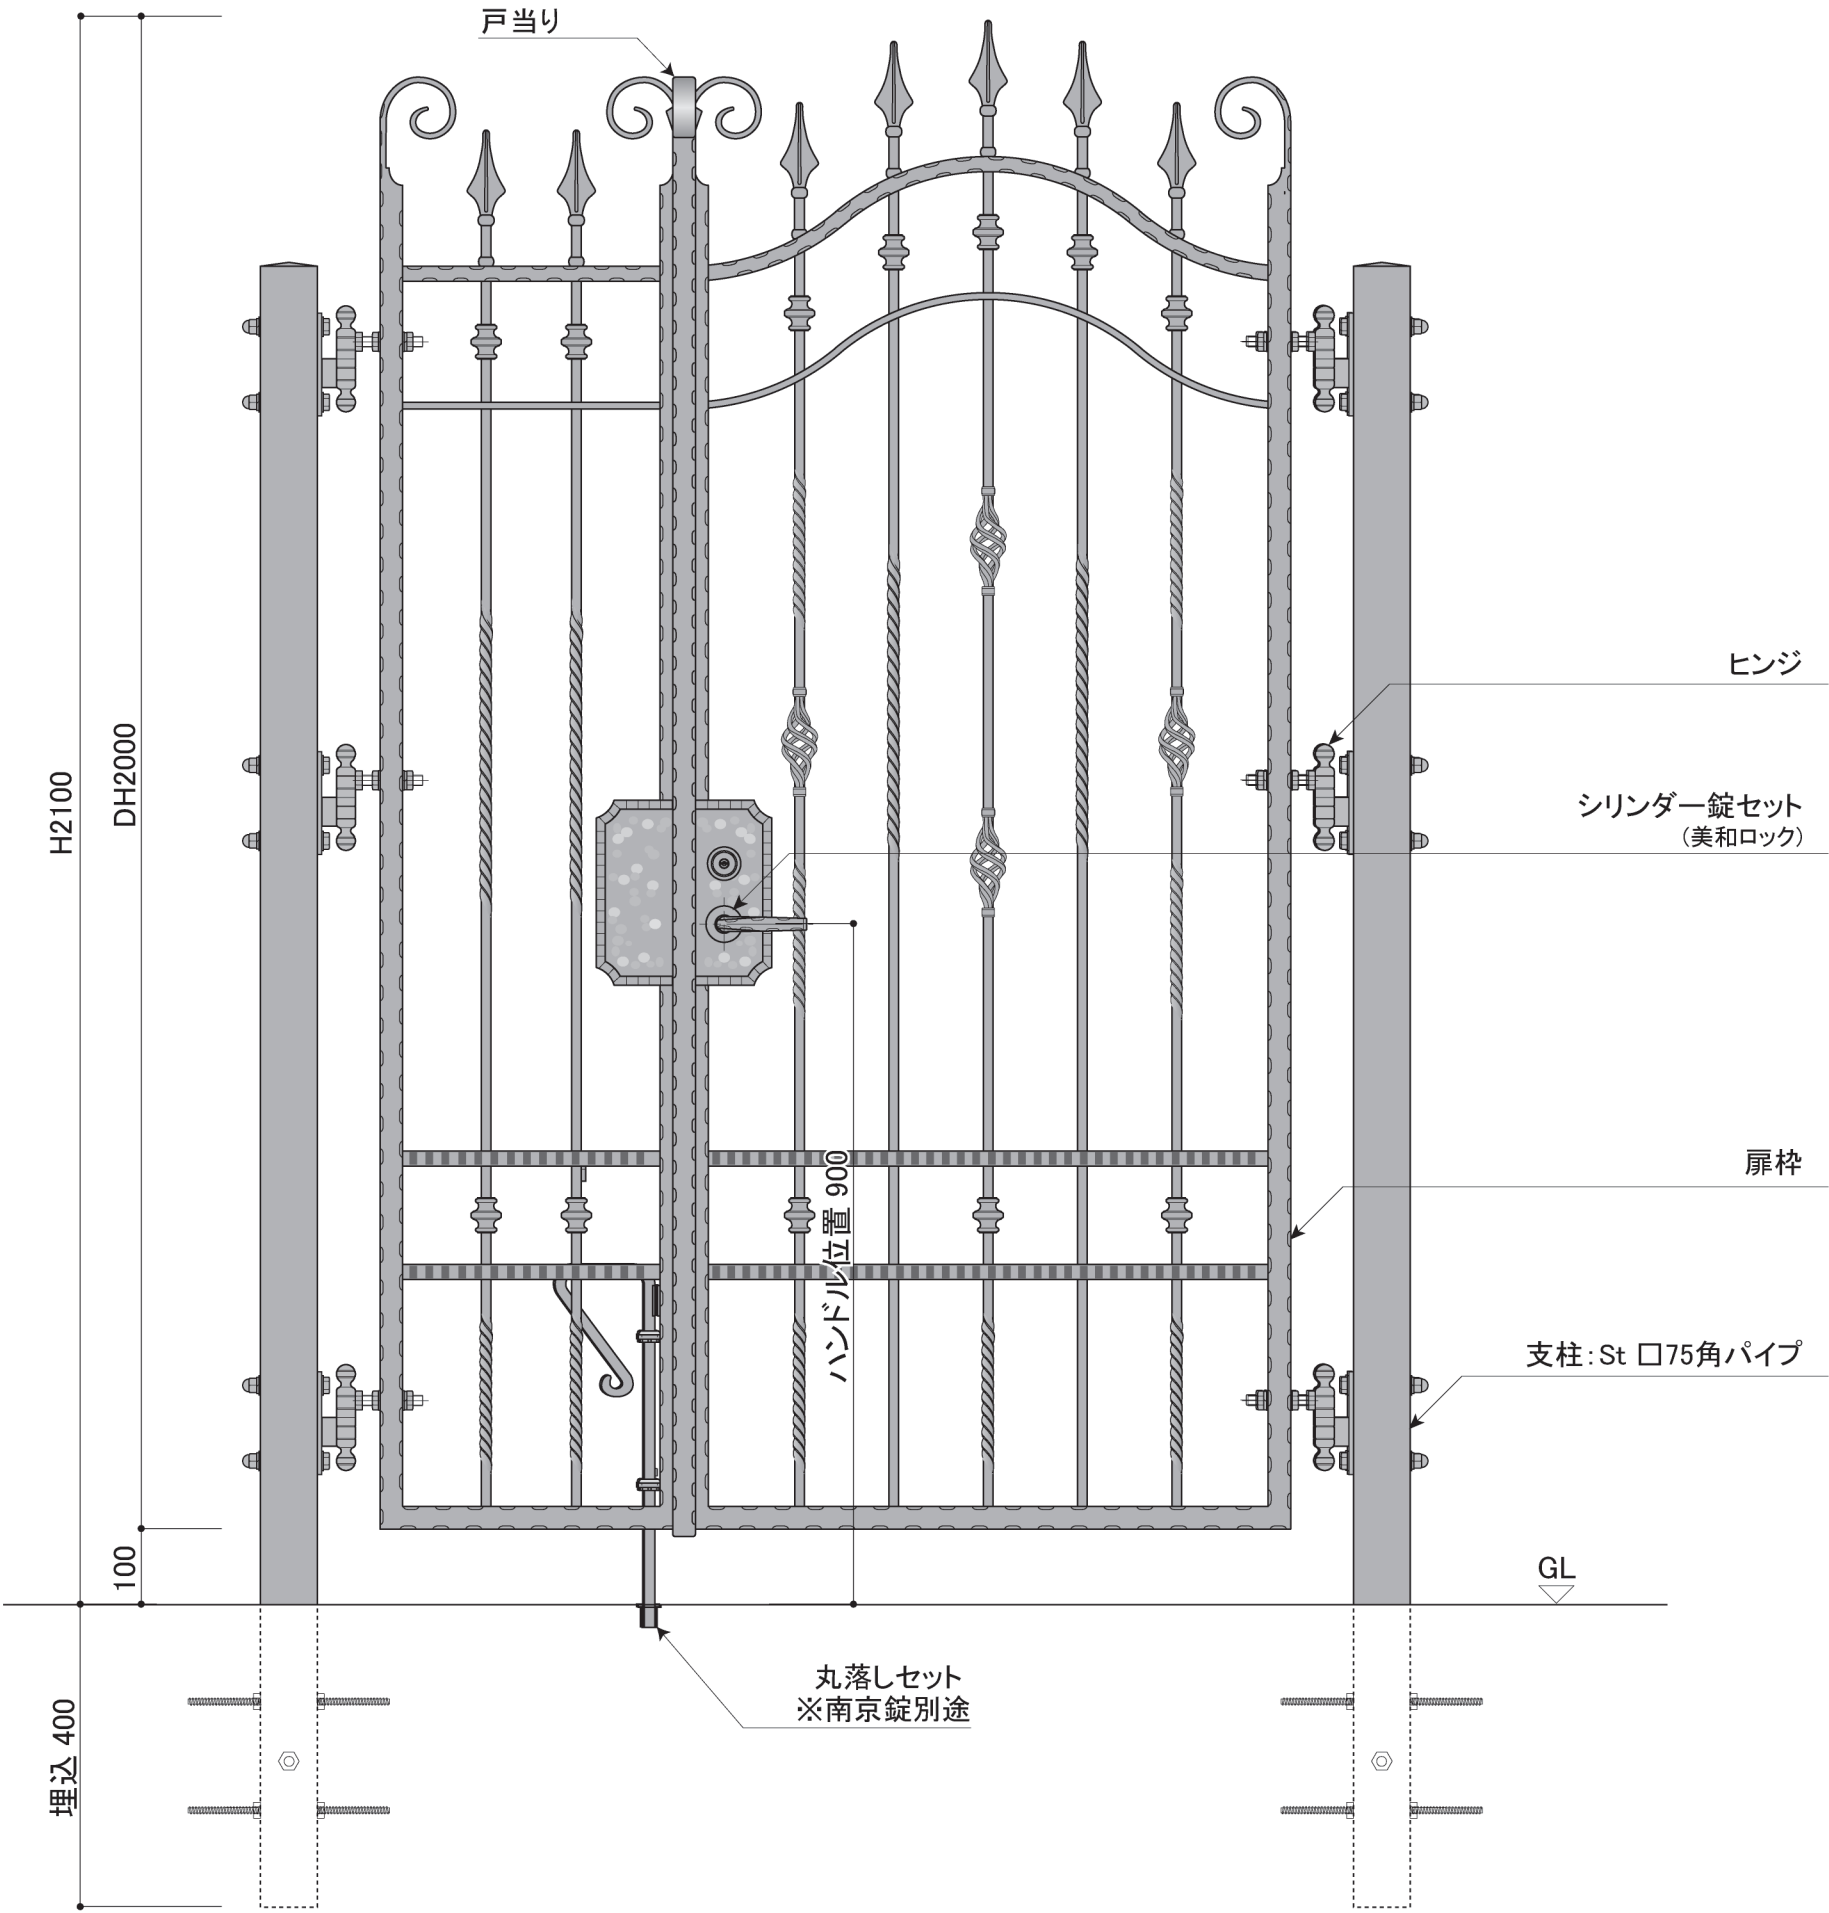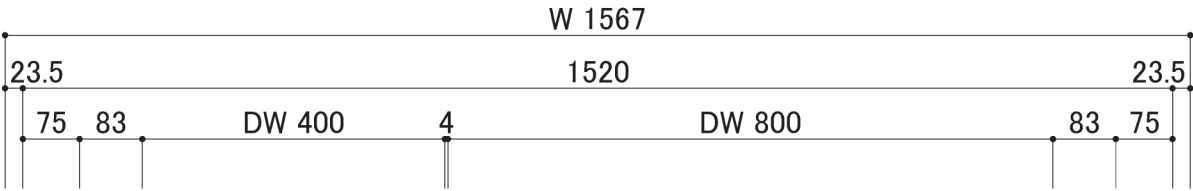

DECORATED EUROPEAN WROUGHT IRON & SIGN
METAL CREATE

株式会社 メタルクリエイト TEL:03-3655-7771 FAX:03-3653-7000

PROJECT NAME アイアン製門扉

SUBJECT 品番 : G-2064-P


DIRECTOR

DRAWN WATANABE

DATE 25/06/11



NO.

SCALE 1/10

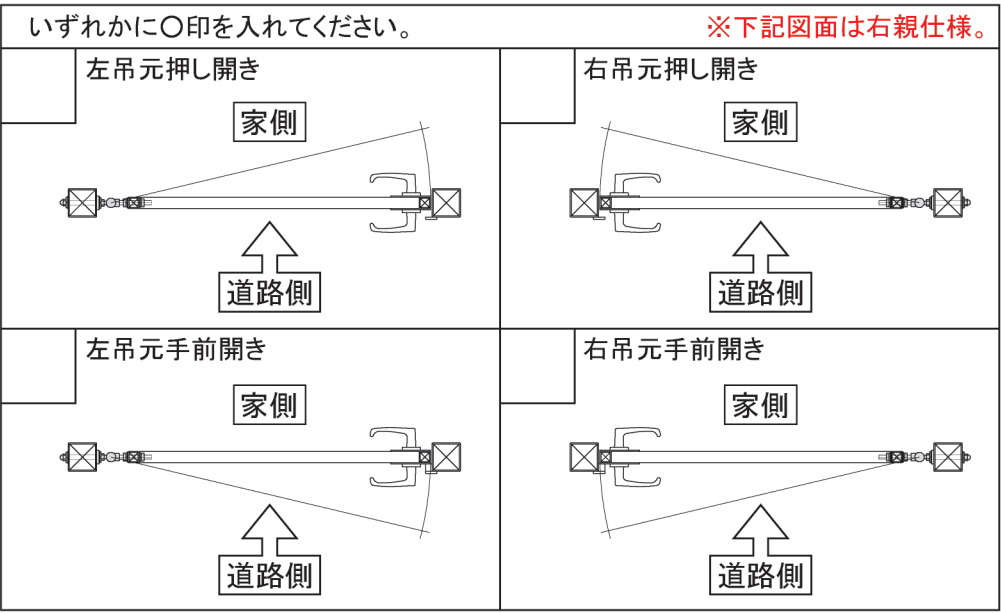

塗装色	ブラック
メッキ	屋外

※本図面は著作権により保護されています。
無断での複製・配布を禁止します。

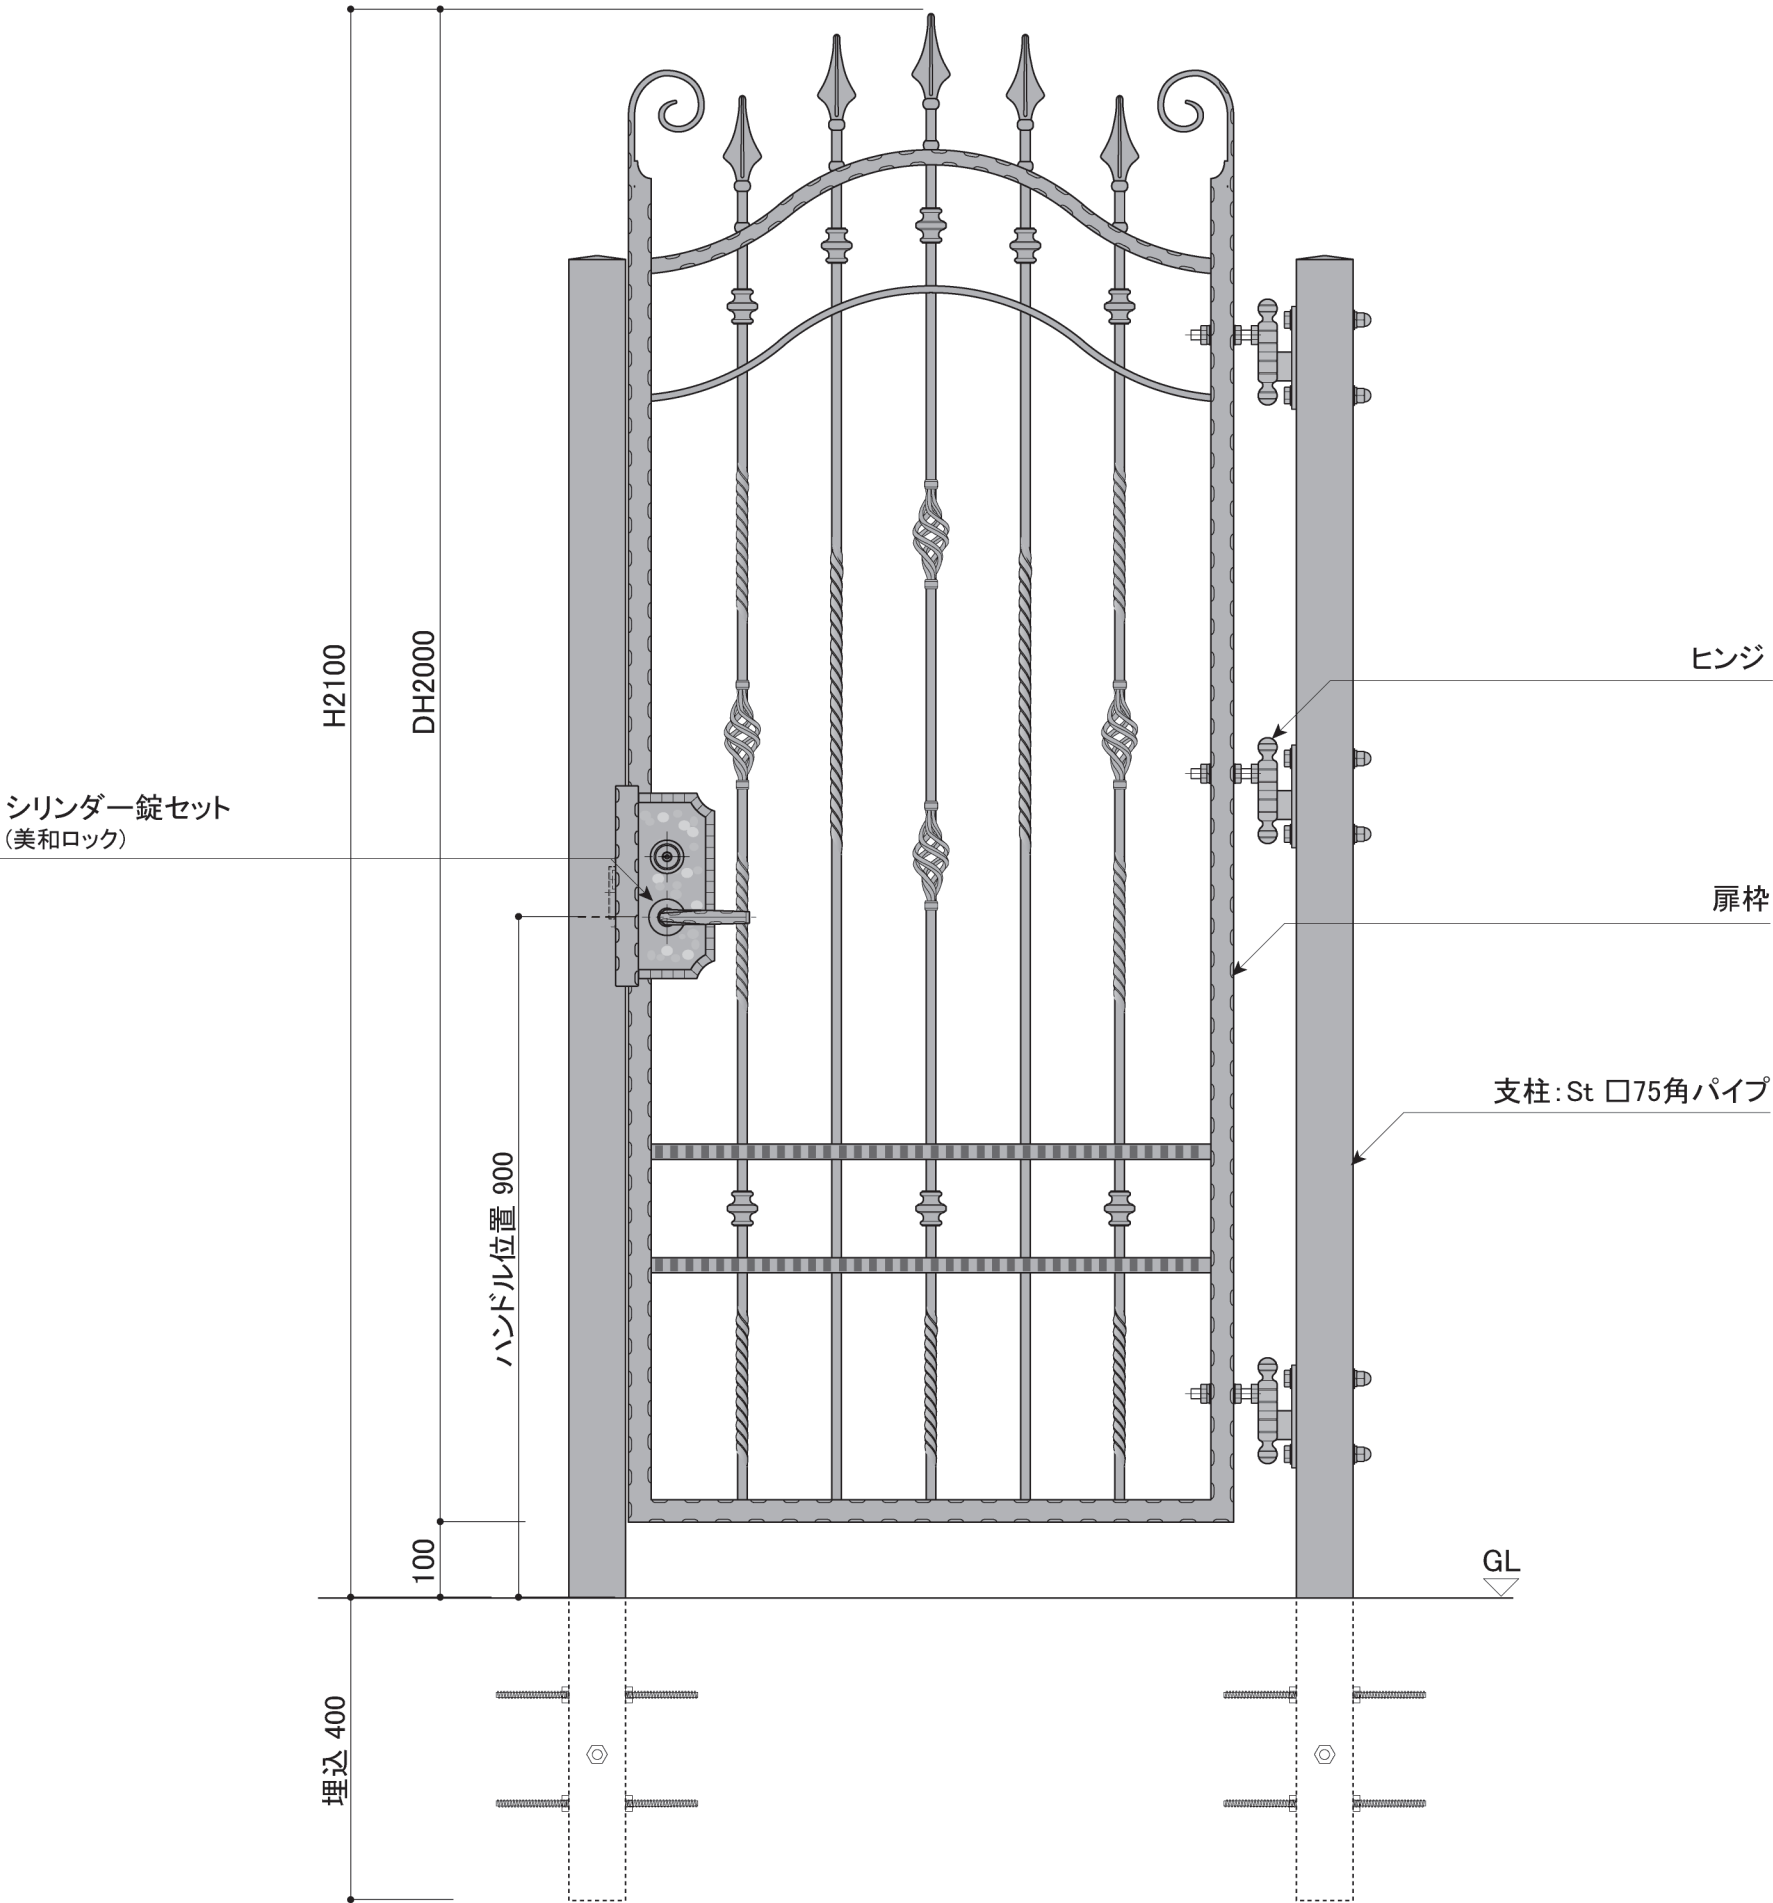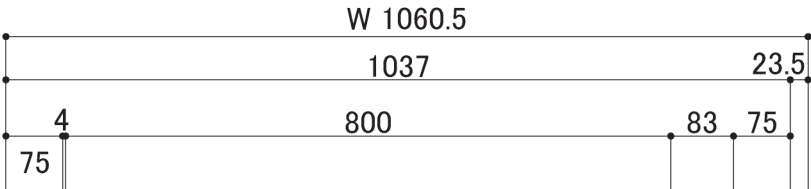

DECORATED EUROPEAN WROUGHT IRON & SIGN

METAL CREATE

株式会社 メタルクリエイト TEL:03-3655-7771 FAX:03-3653-7000

PROJECT NAME アイアン製門扉

SUBJECT 品番 : G-2064-S

DIRECTOR

DRAWN WATANABE

DATE 25/06/11

NO.

SCALE 1/10