



塗装色	ブラック
使用環境	屋外

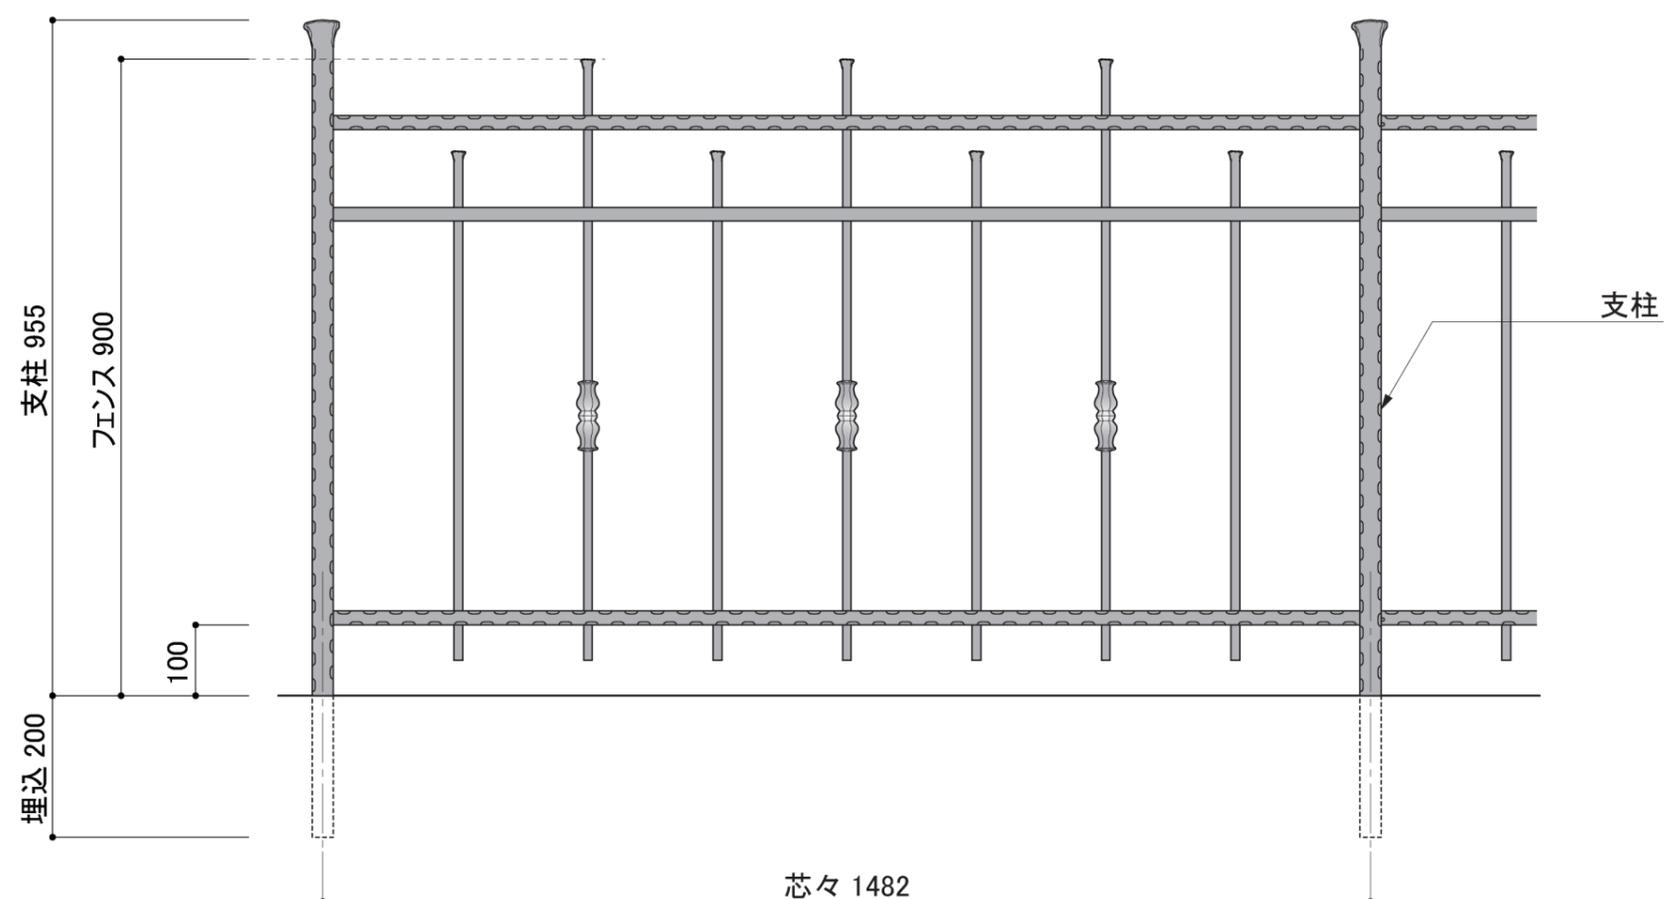

**落下防止フェンスではありません**

用途により縦格子の間隔を110mm以内に変更する事は可能です。  
 ※図面と異なる形状になる場合がございますので、予めご了承ください。

塗装色	ブラック
使用環境	屋外

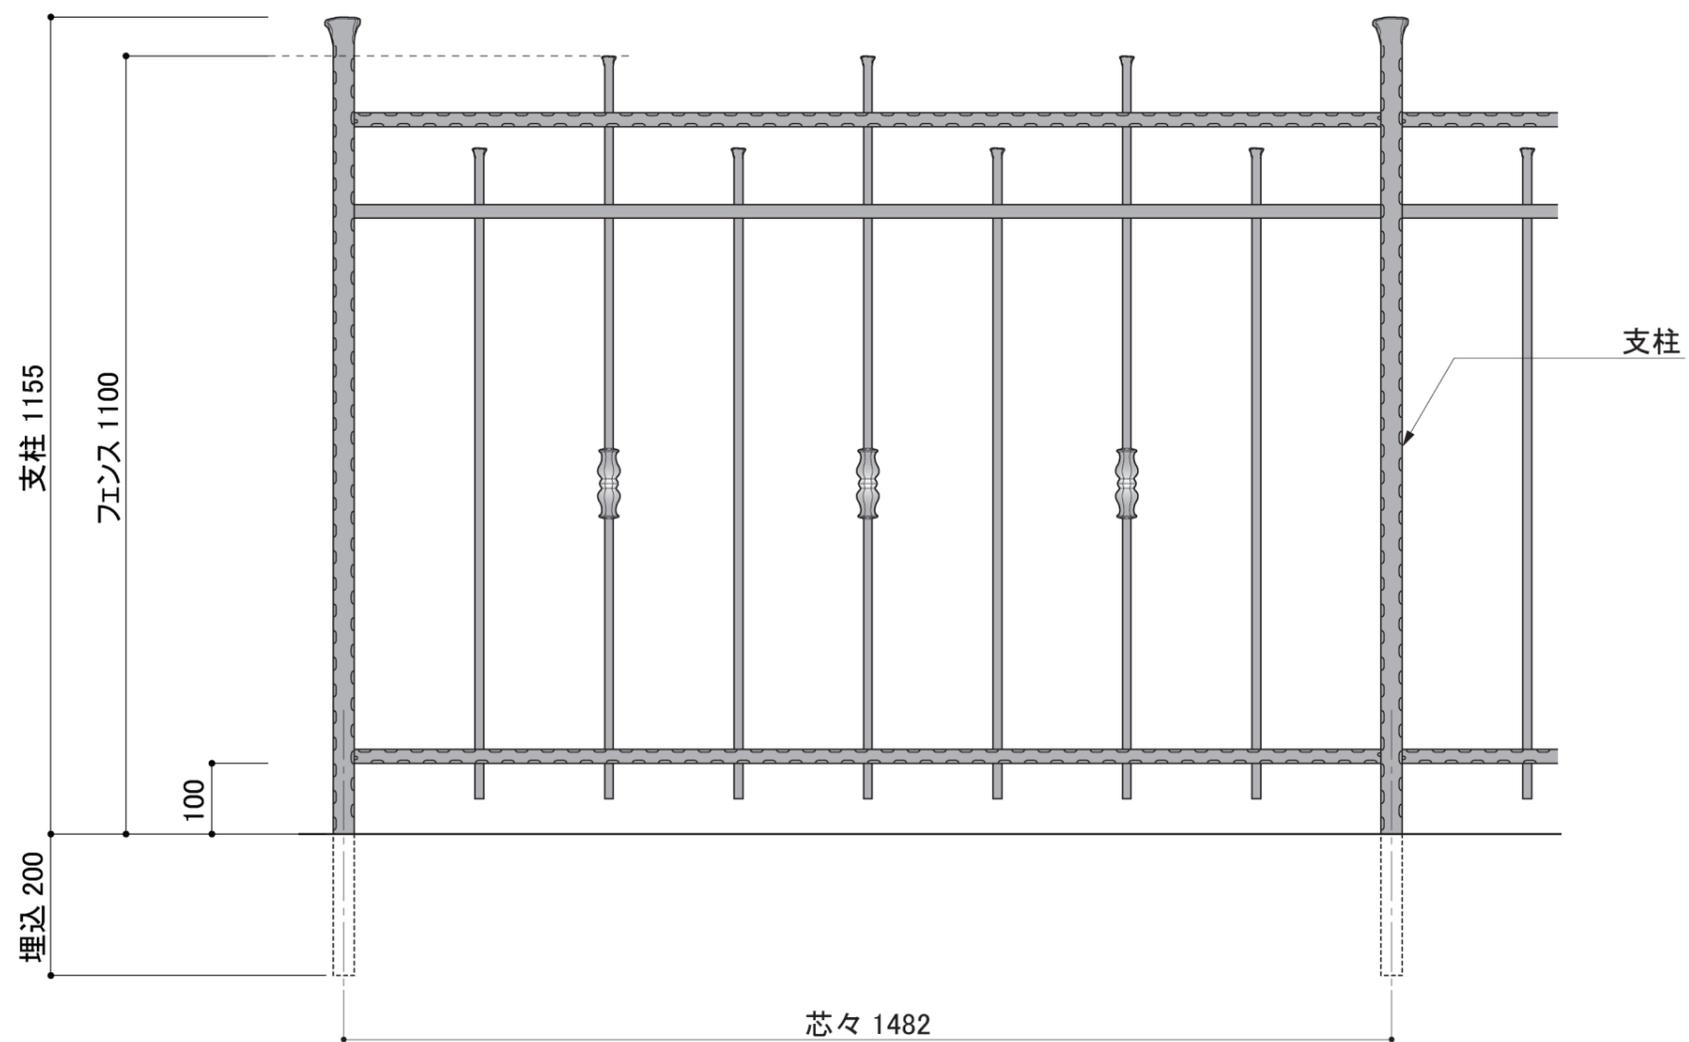

**落下防止フェンスではありません**

用途により縦格子の間隔を110mm以内に変更する事は可能です。  
 ※図面と異なる形状になる場合がございますので、予めご了承ください。