
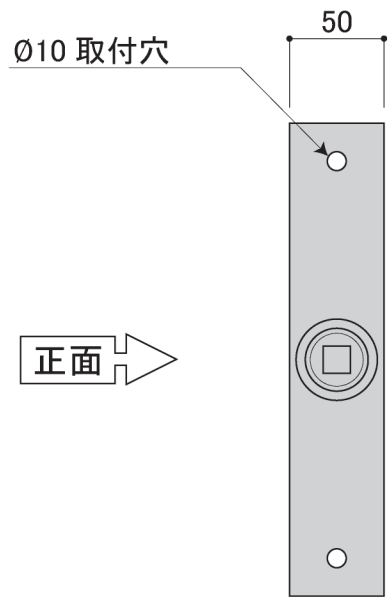


|      |         |
|------|---------|
| 塗装色  | サテンプラック |
| 使用環境 | 屋外      |

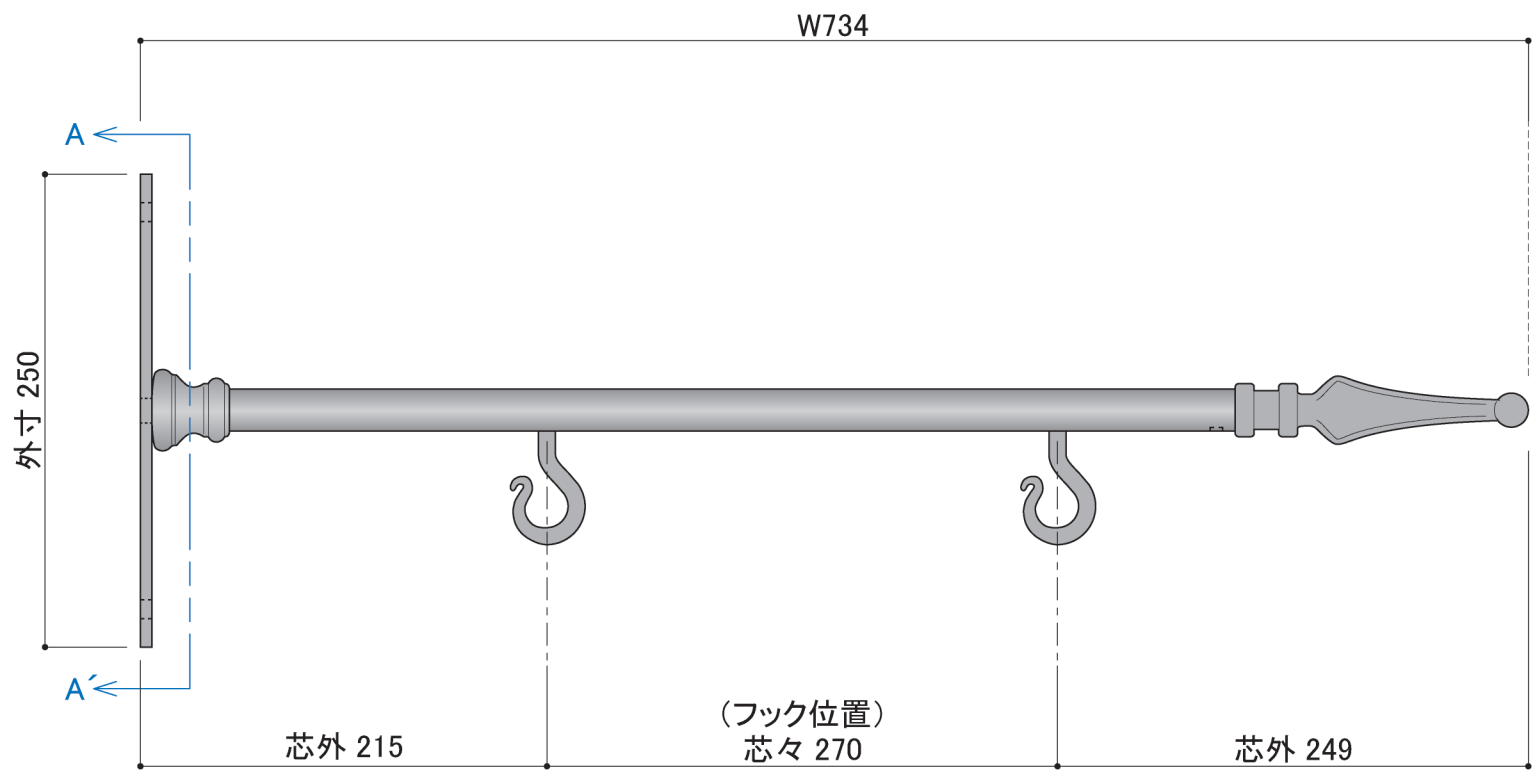

A-A' 方向側断面図 S=1/4