



塗装色	ブラック
使用環境	屋外

※本図面は著作権により保護されています。  
無断での複製・配布を禁止します。

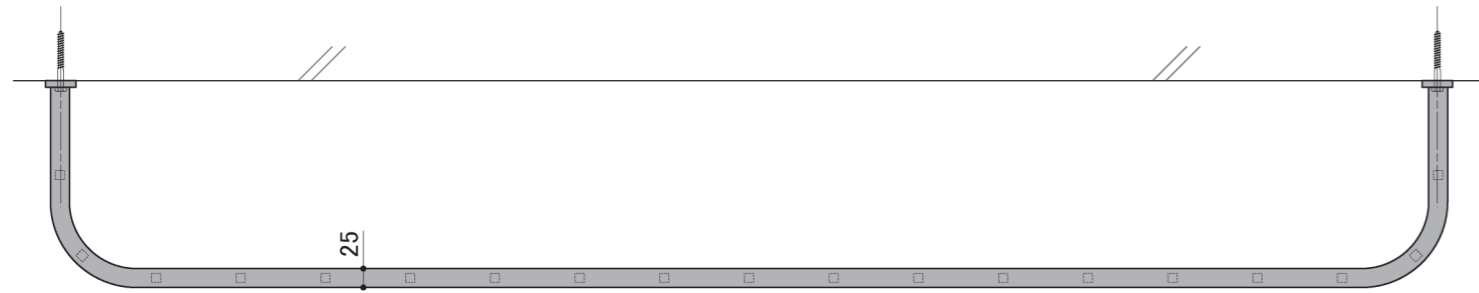


A 平面 笠木部 FB

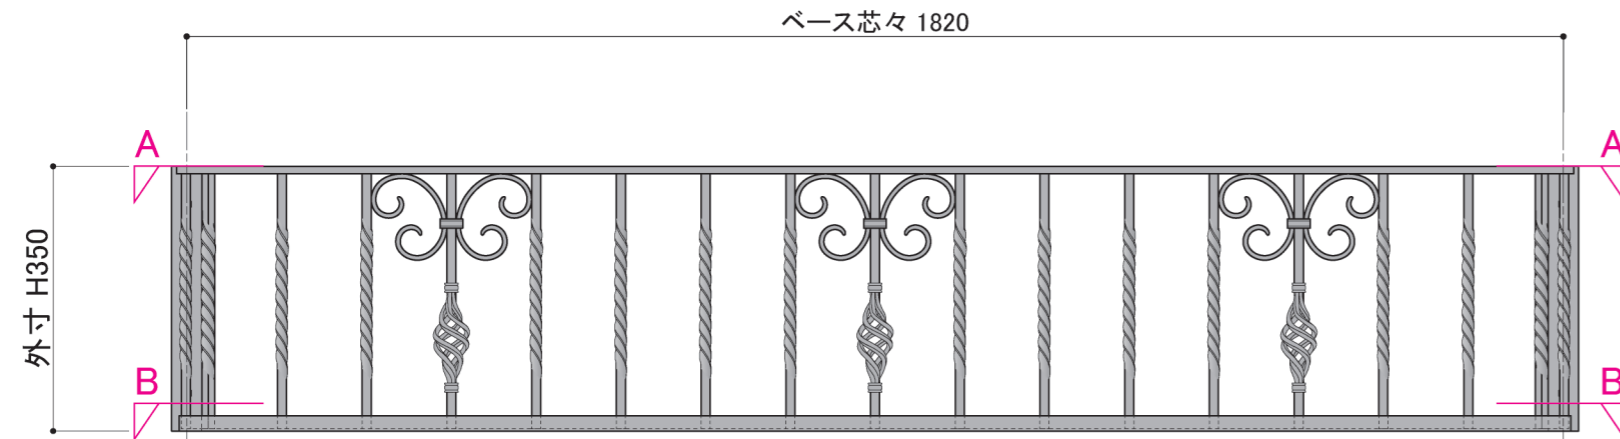


外寸 H350

ベース芯々 1820


外寸 D273.5

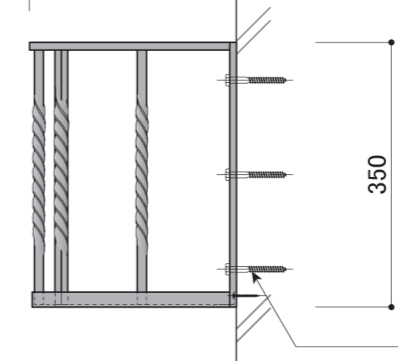

SUS M8 x 75  
コーチボルト

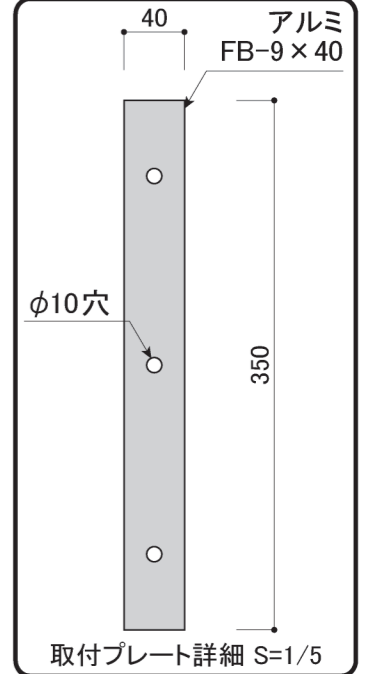

取付プレート詳細 S=1/5

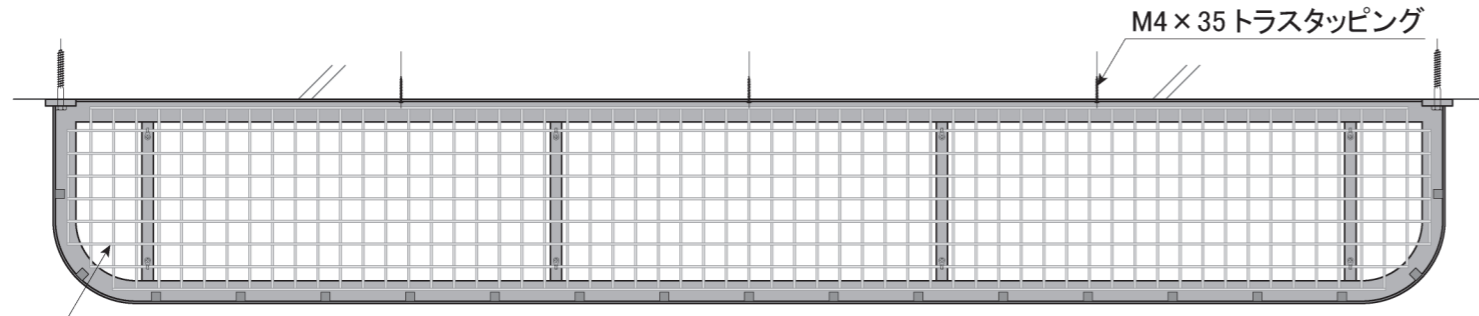

SUS 敷板 径φ3mm  
30 x 30 ピッチ

B 平断面 底面部