

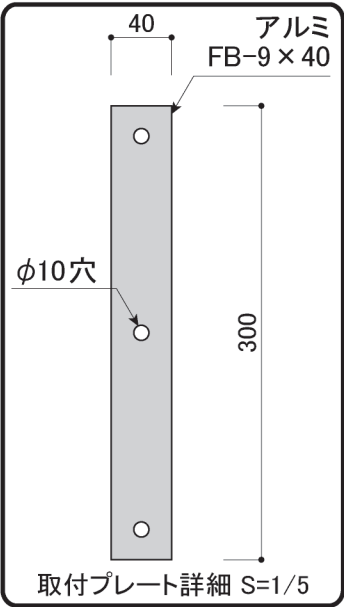


塗装色	ブラック
使用環境	屋外

※本図面は著作権により保護されています。
無断での複製・配布を禁止します。

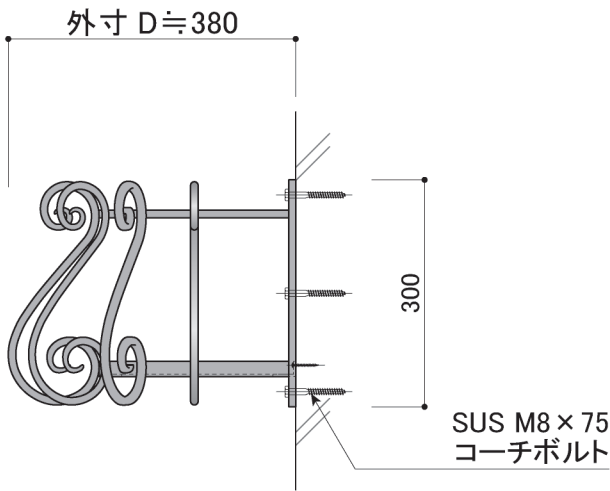

A 平面 笠木部 FB

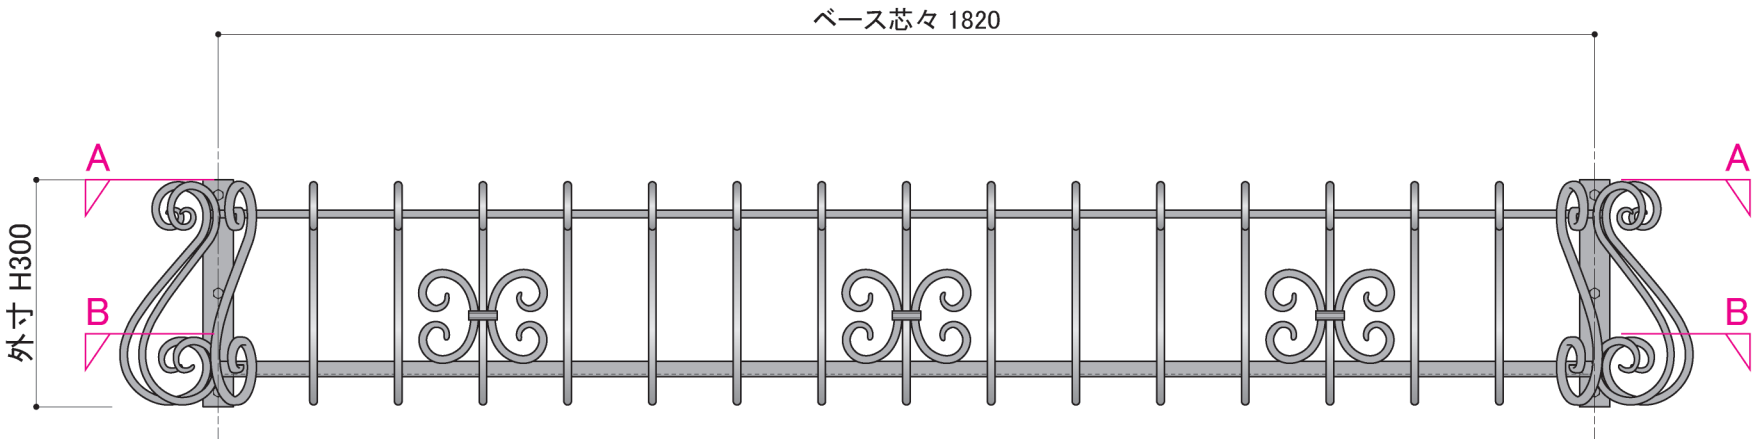

B 平断面 底面部

